



Planta de Propuesta de Espacio Escénico

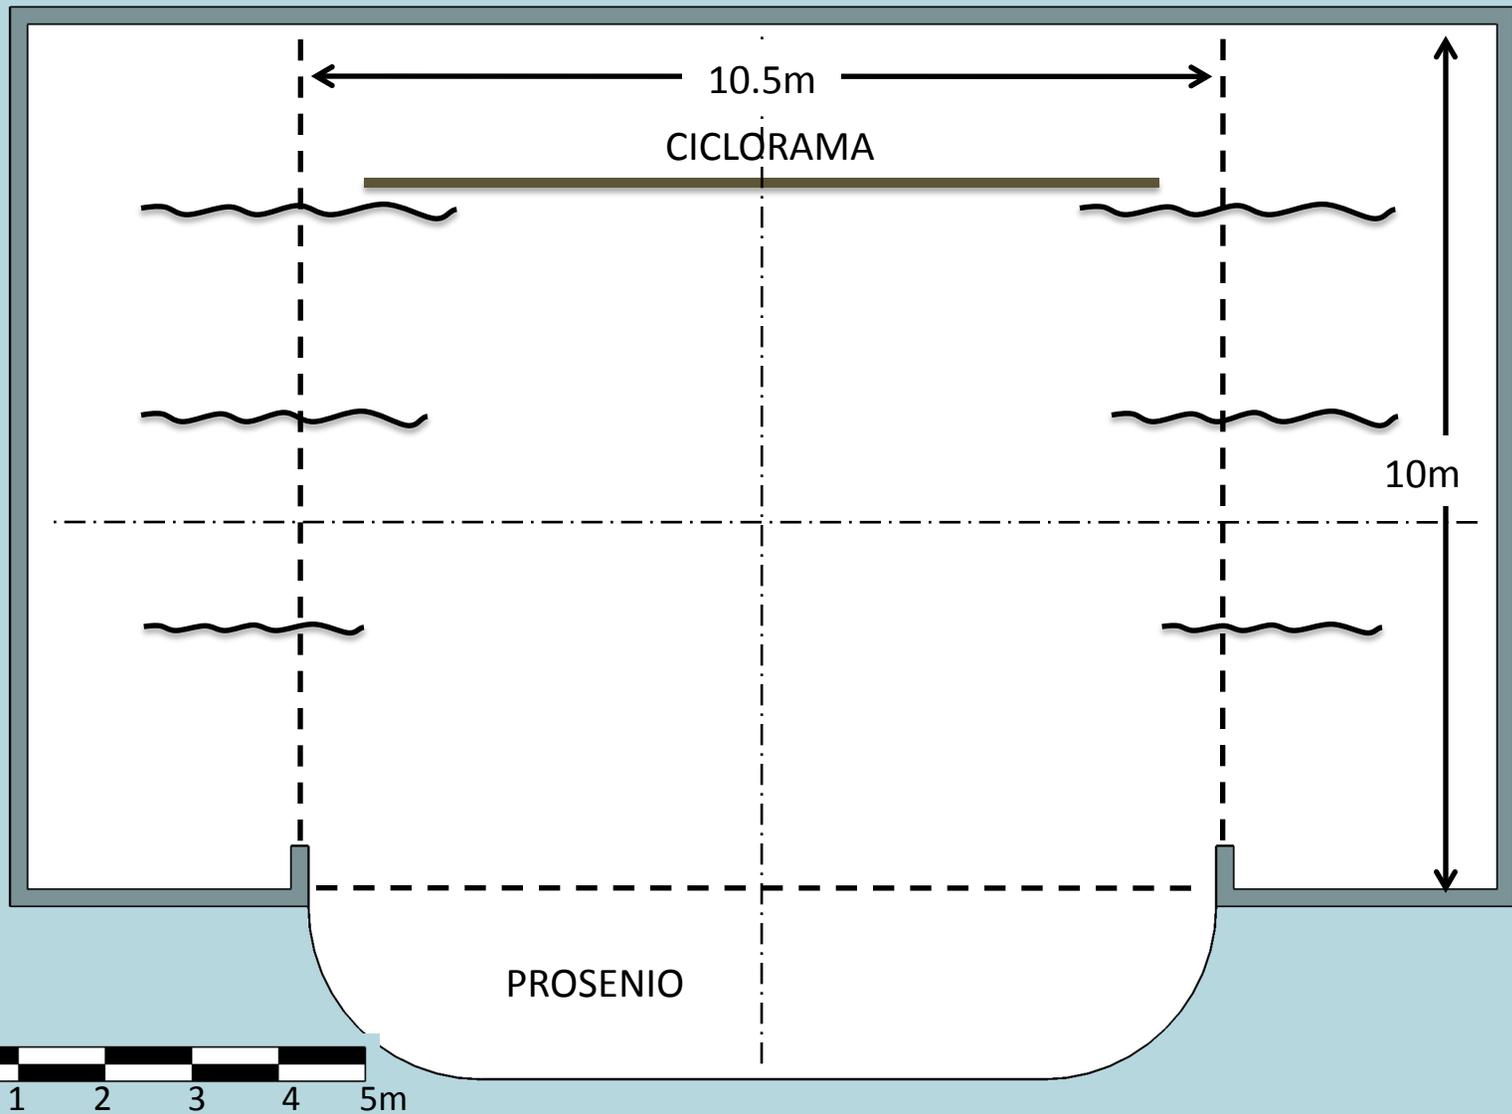


COMPAÑÍA: TISEV / OBRA: Reciclado / DIR ART: Constanza Alfaro / DIR MUS: Sebastian Guigui / ILUM: Ana García / julio 2013

Plano de Propuesta de Distribución de Áreas de Luces Ambientales

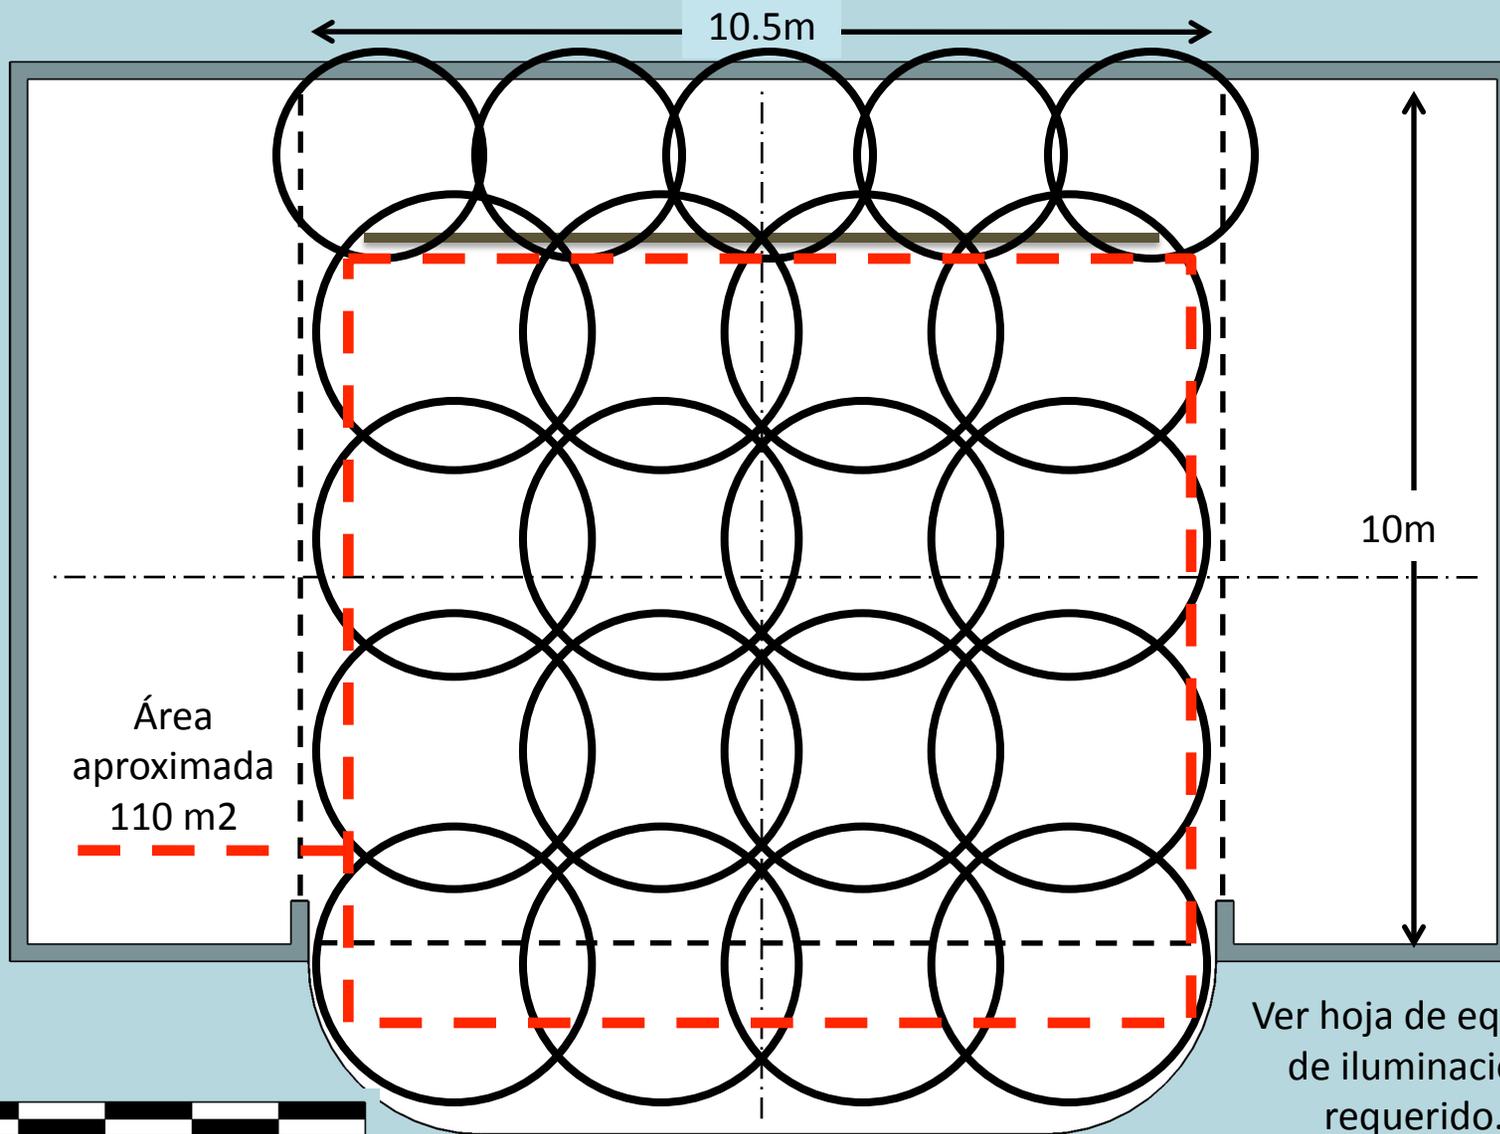

Plano de Propuesta de Distribución de Luces Especiales

← 10.5m →

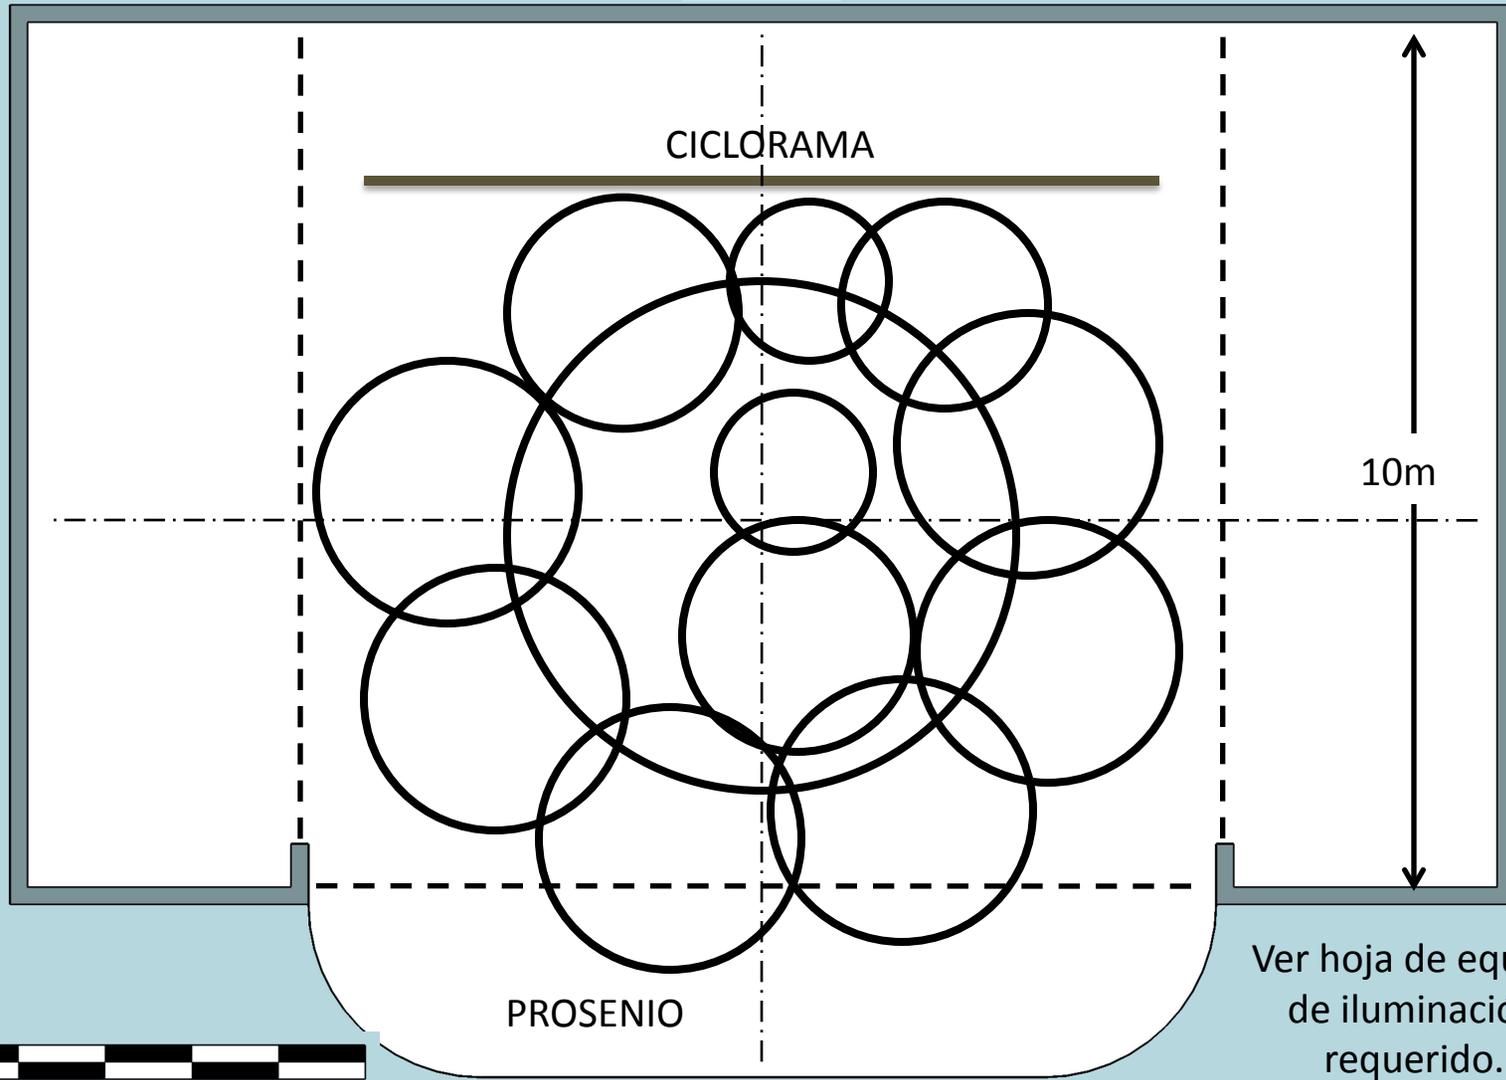

10m

Ver hoja de equipo de iluminación requerido.

0 1 2 3 4 5m

Equipo de Iluminación Requerido

PLANO	TIPO	WATTS	CANTIDAD
ESPECIALES	LEKOS	1000	12
	LEKOS	750	8
AMBIENTALES	FRESNELES	1000	12
	PAR 64	500	8
	PAR 64	1000	6
	CICLO LIGHT	-	-

Serán requeridos laminas de gelatina de los siguientes colores:
ámbar, verde, azul, lavanda y chabacano